



Схемы подключения ПИП РВШ-ТА с ДИХ и ДИЭ


Варианты размещения оборудования во взрывоопасной и взрывобезопасной зонах

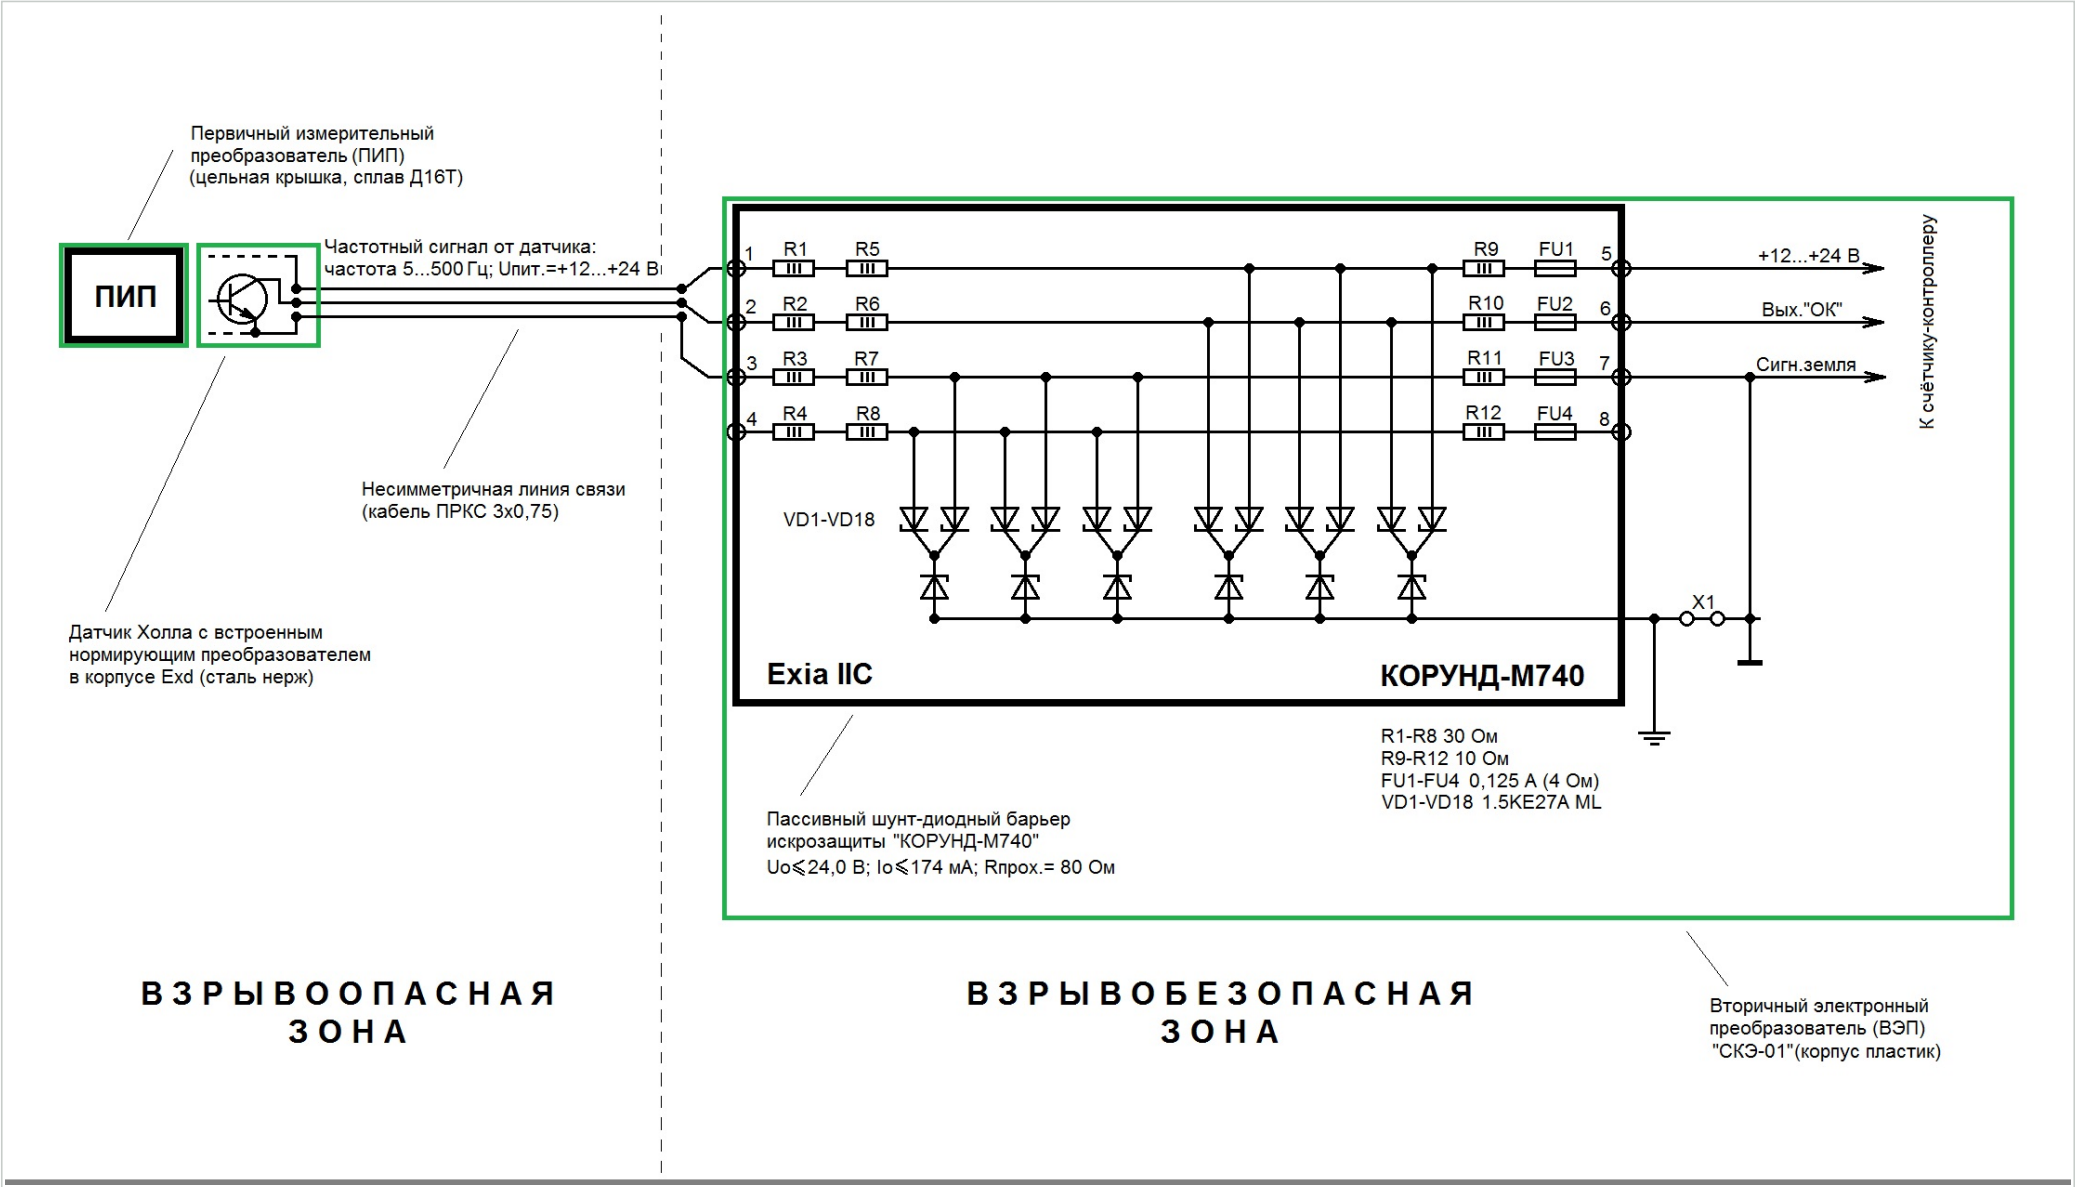


Вариант подключения с ДИХ

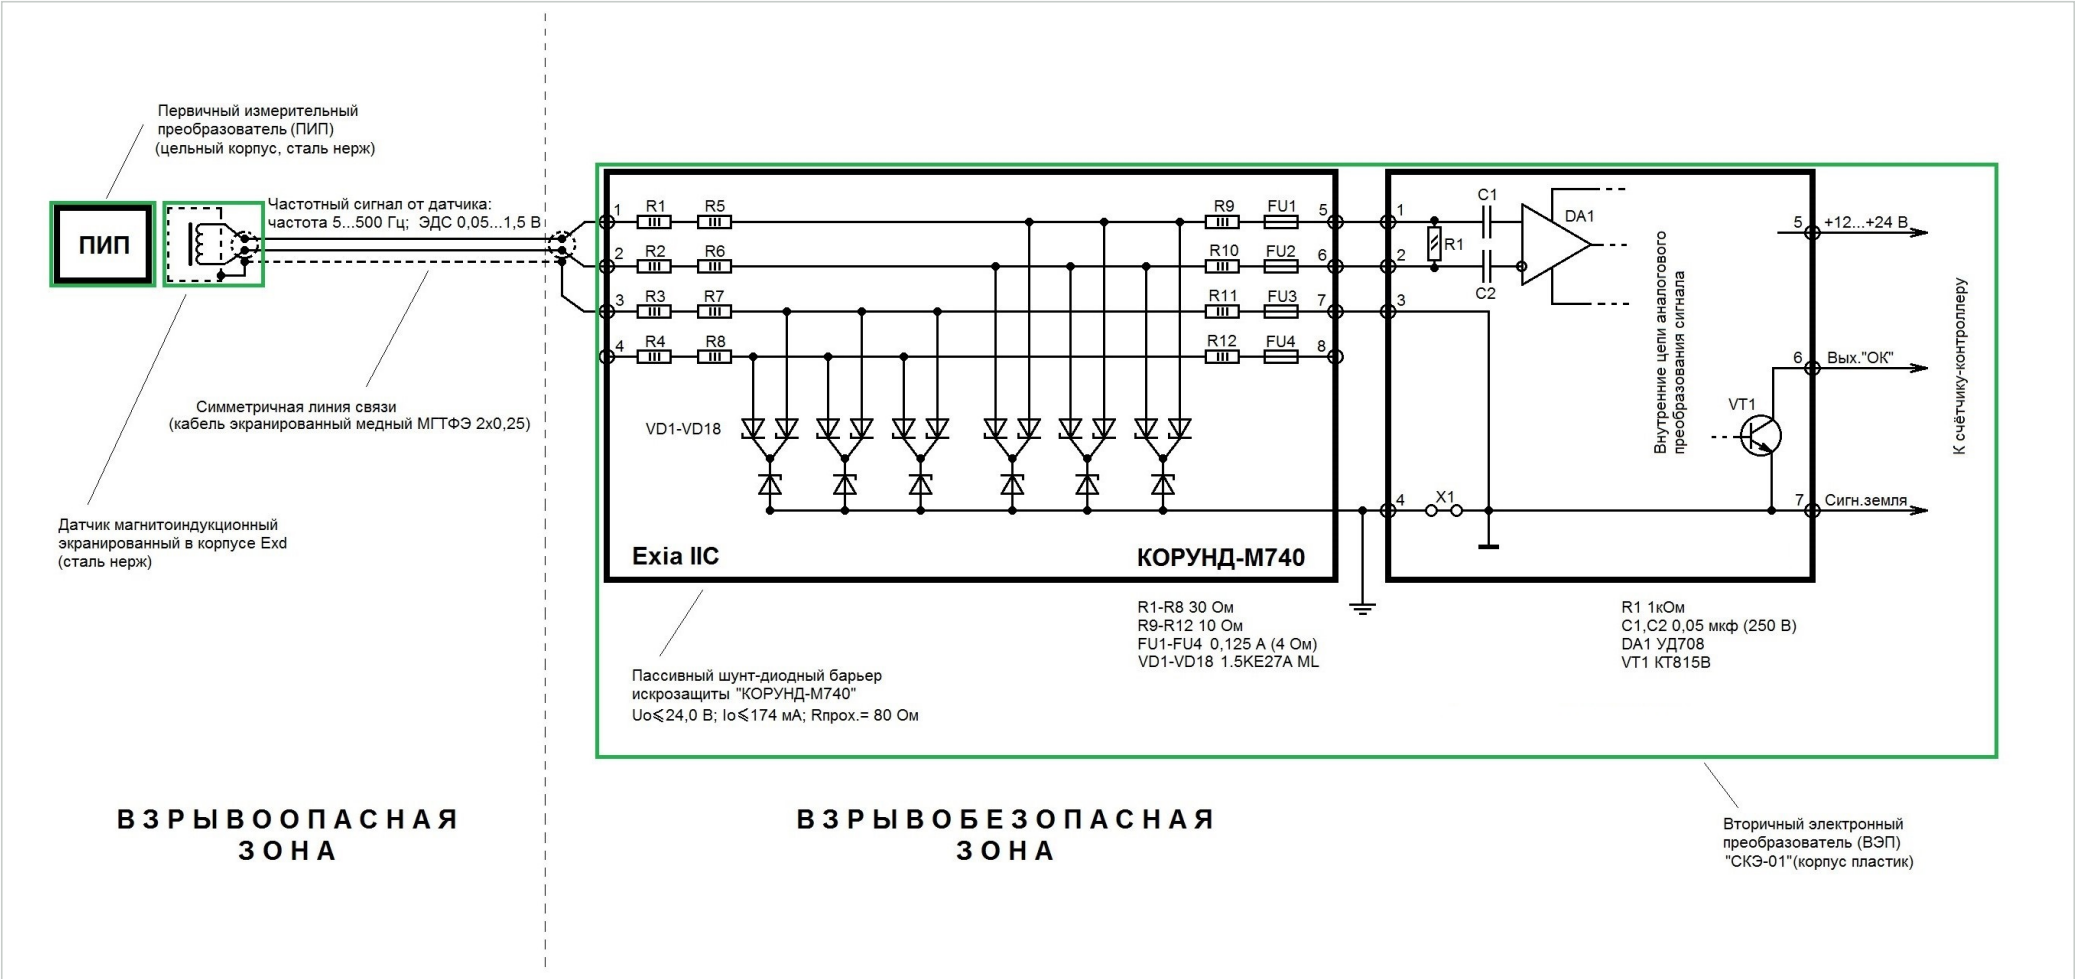

Вариант подключения с ДИЭ

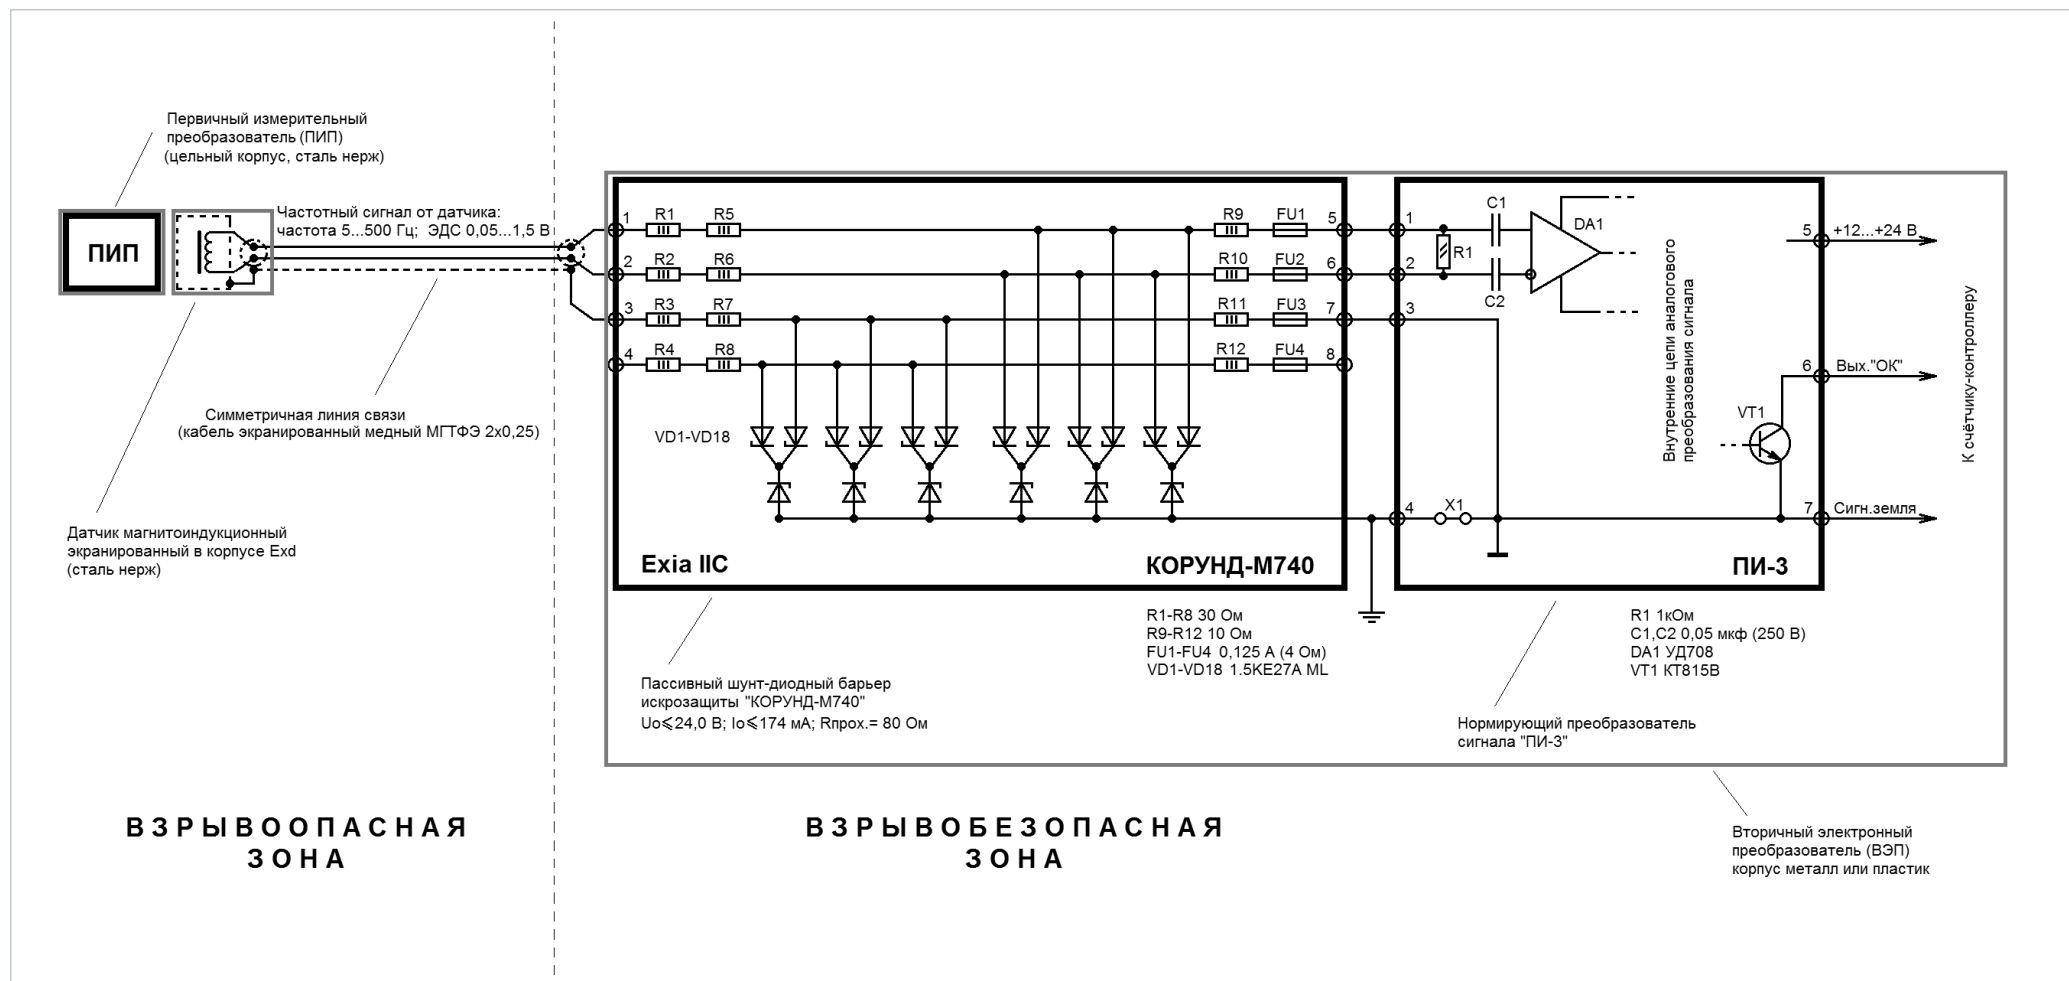

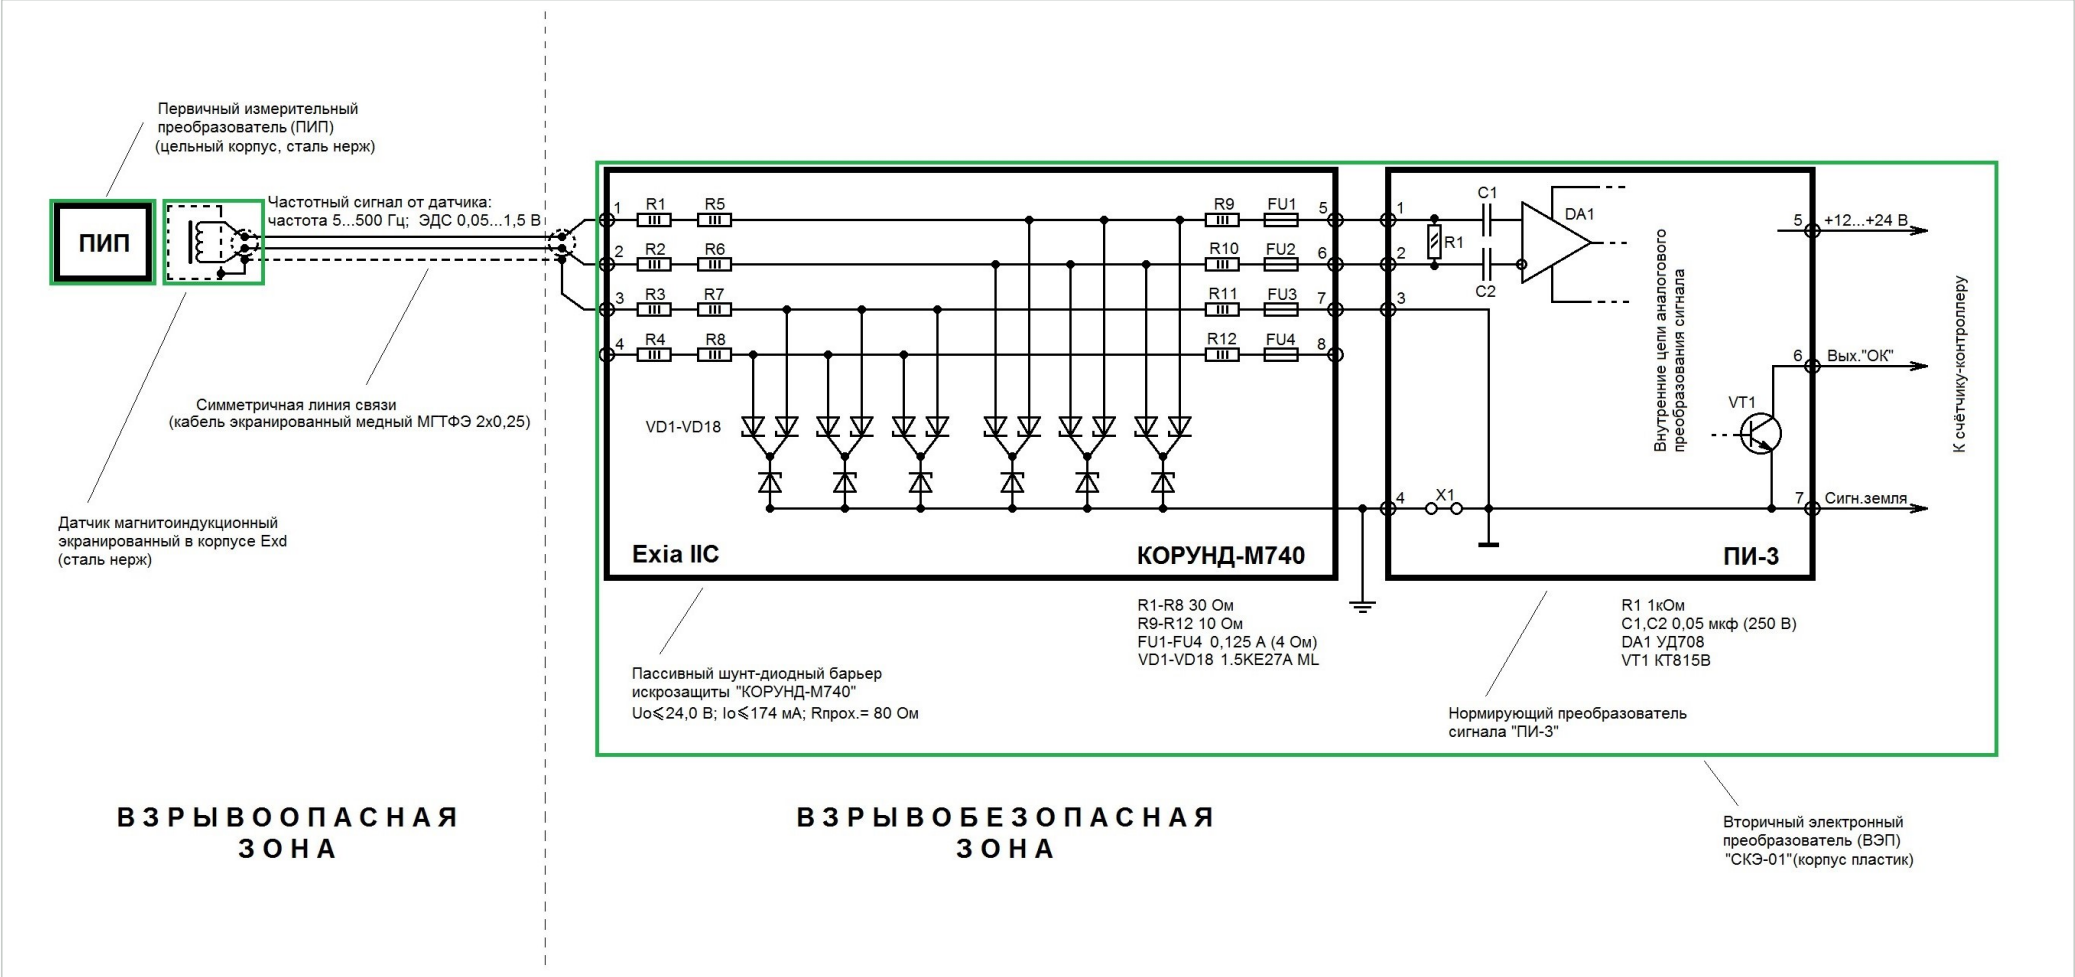

Вариант подключения с ДИЭ - альтернативная редакция